



êspacio  
Eventize

# Plano general

Dimensiones, aforos y distribución


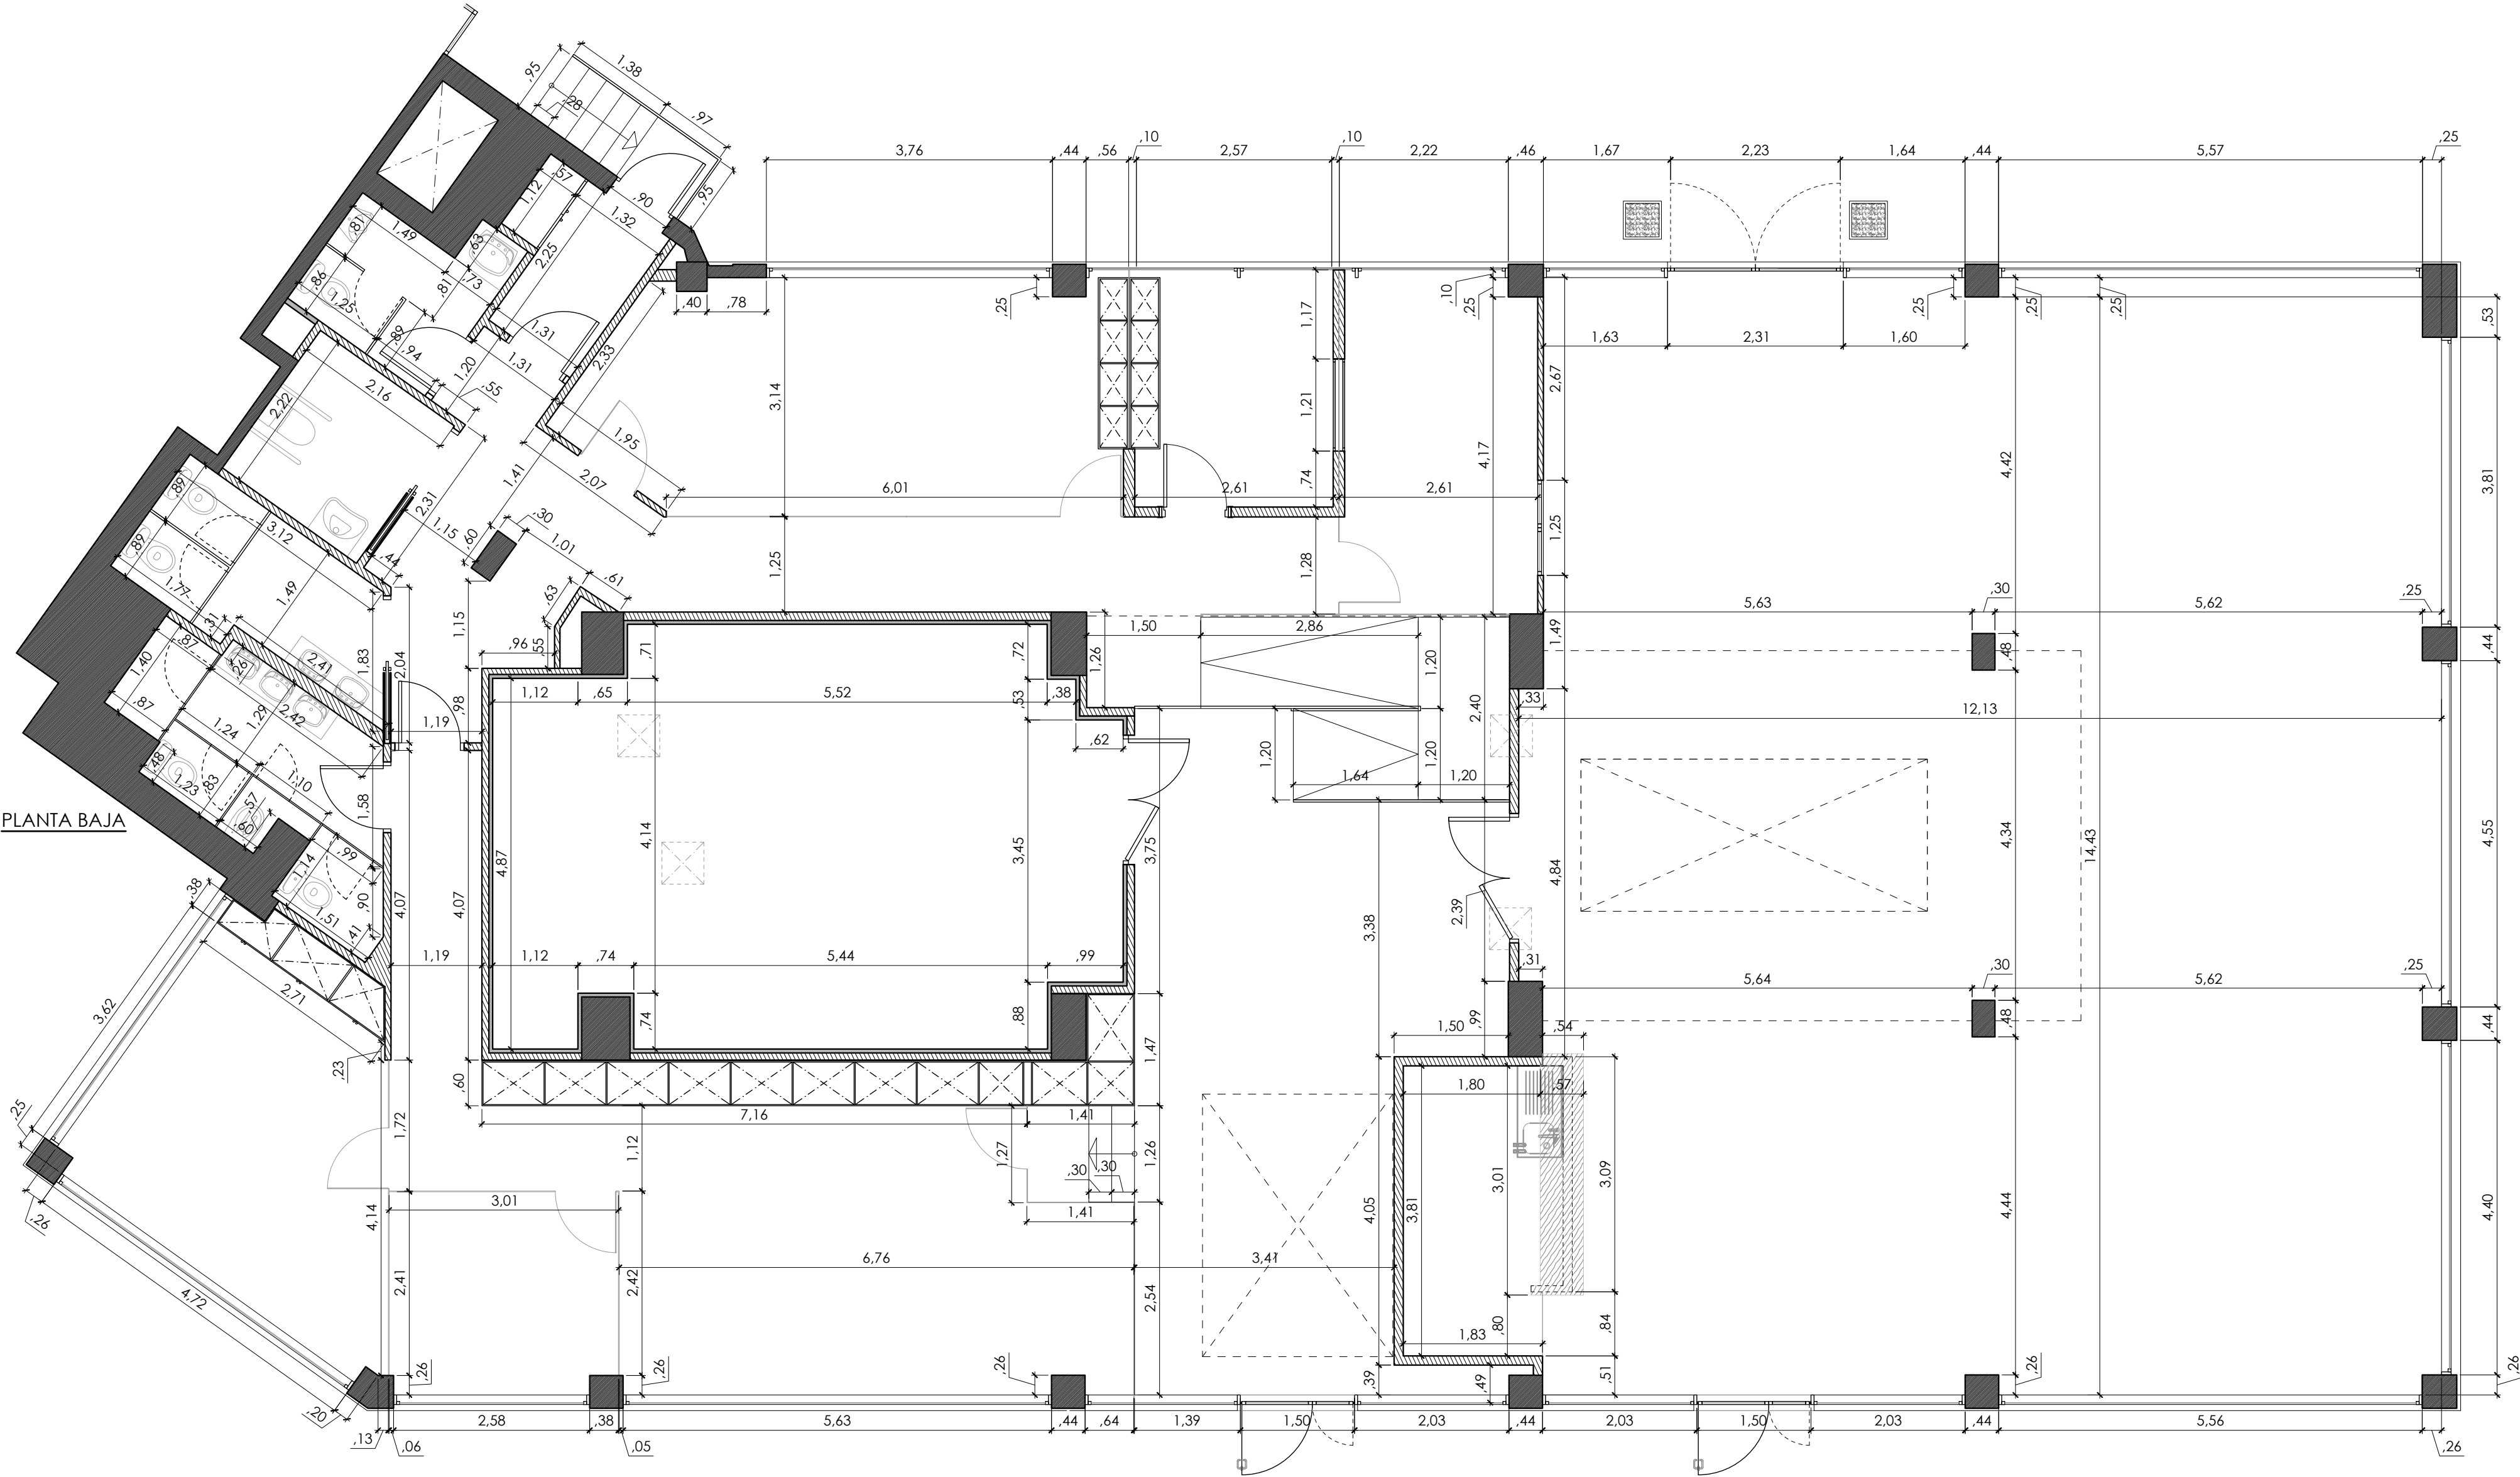




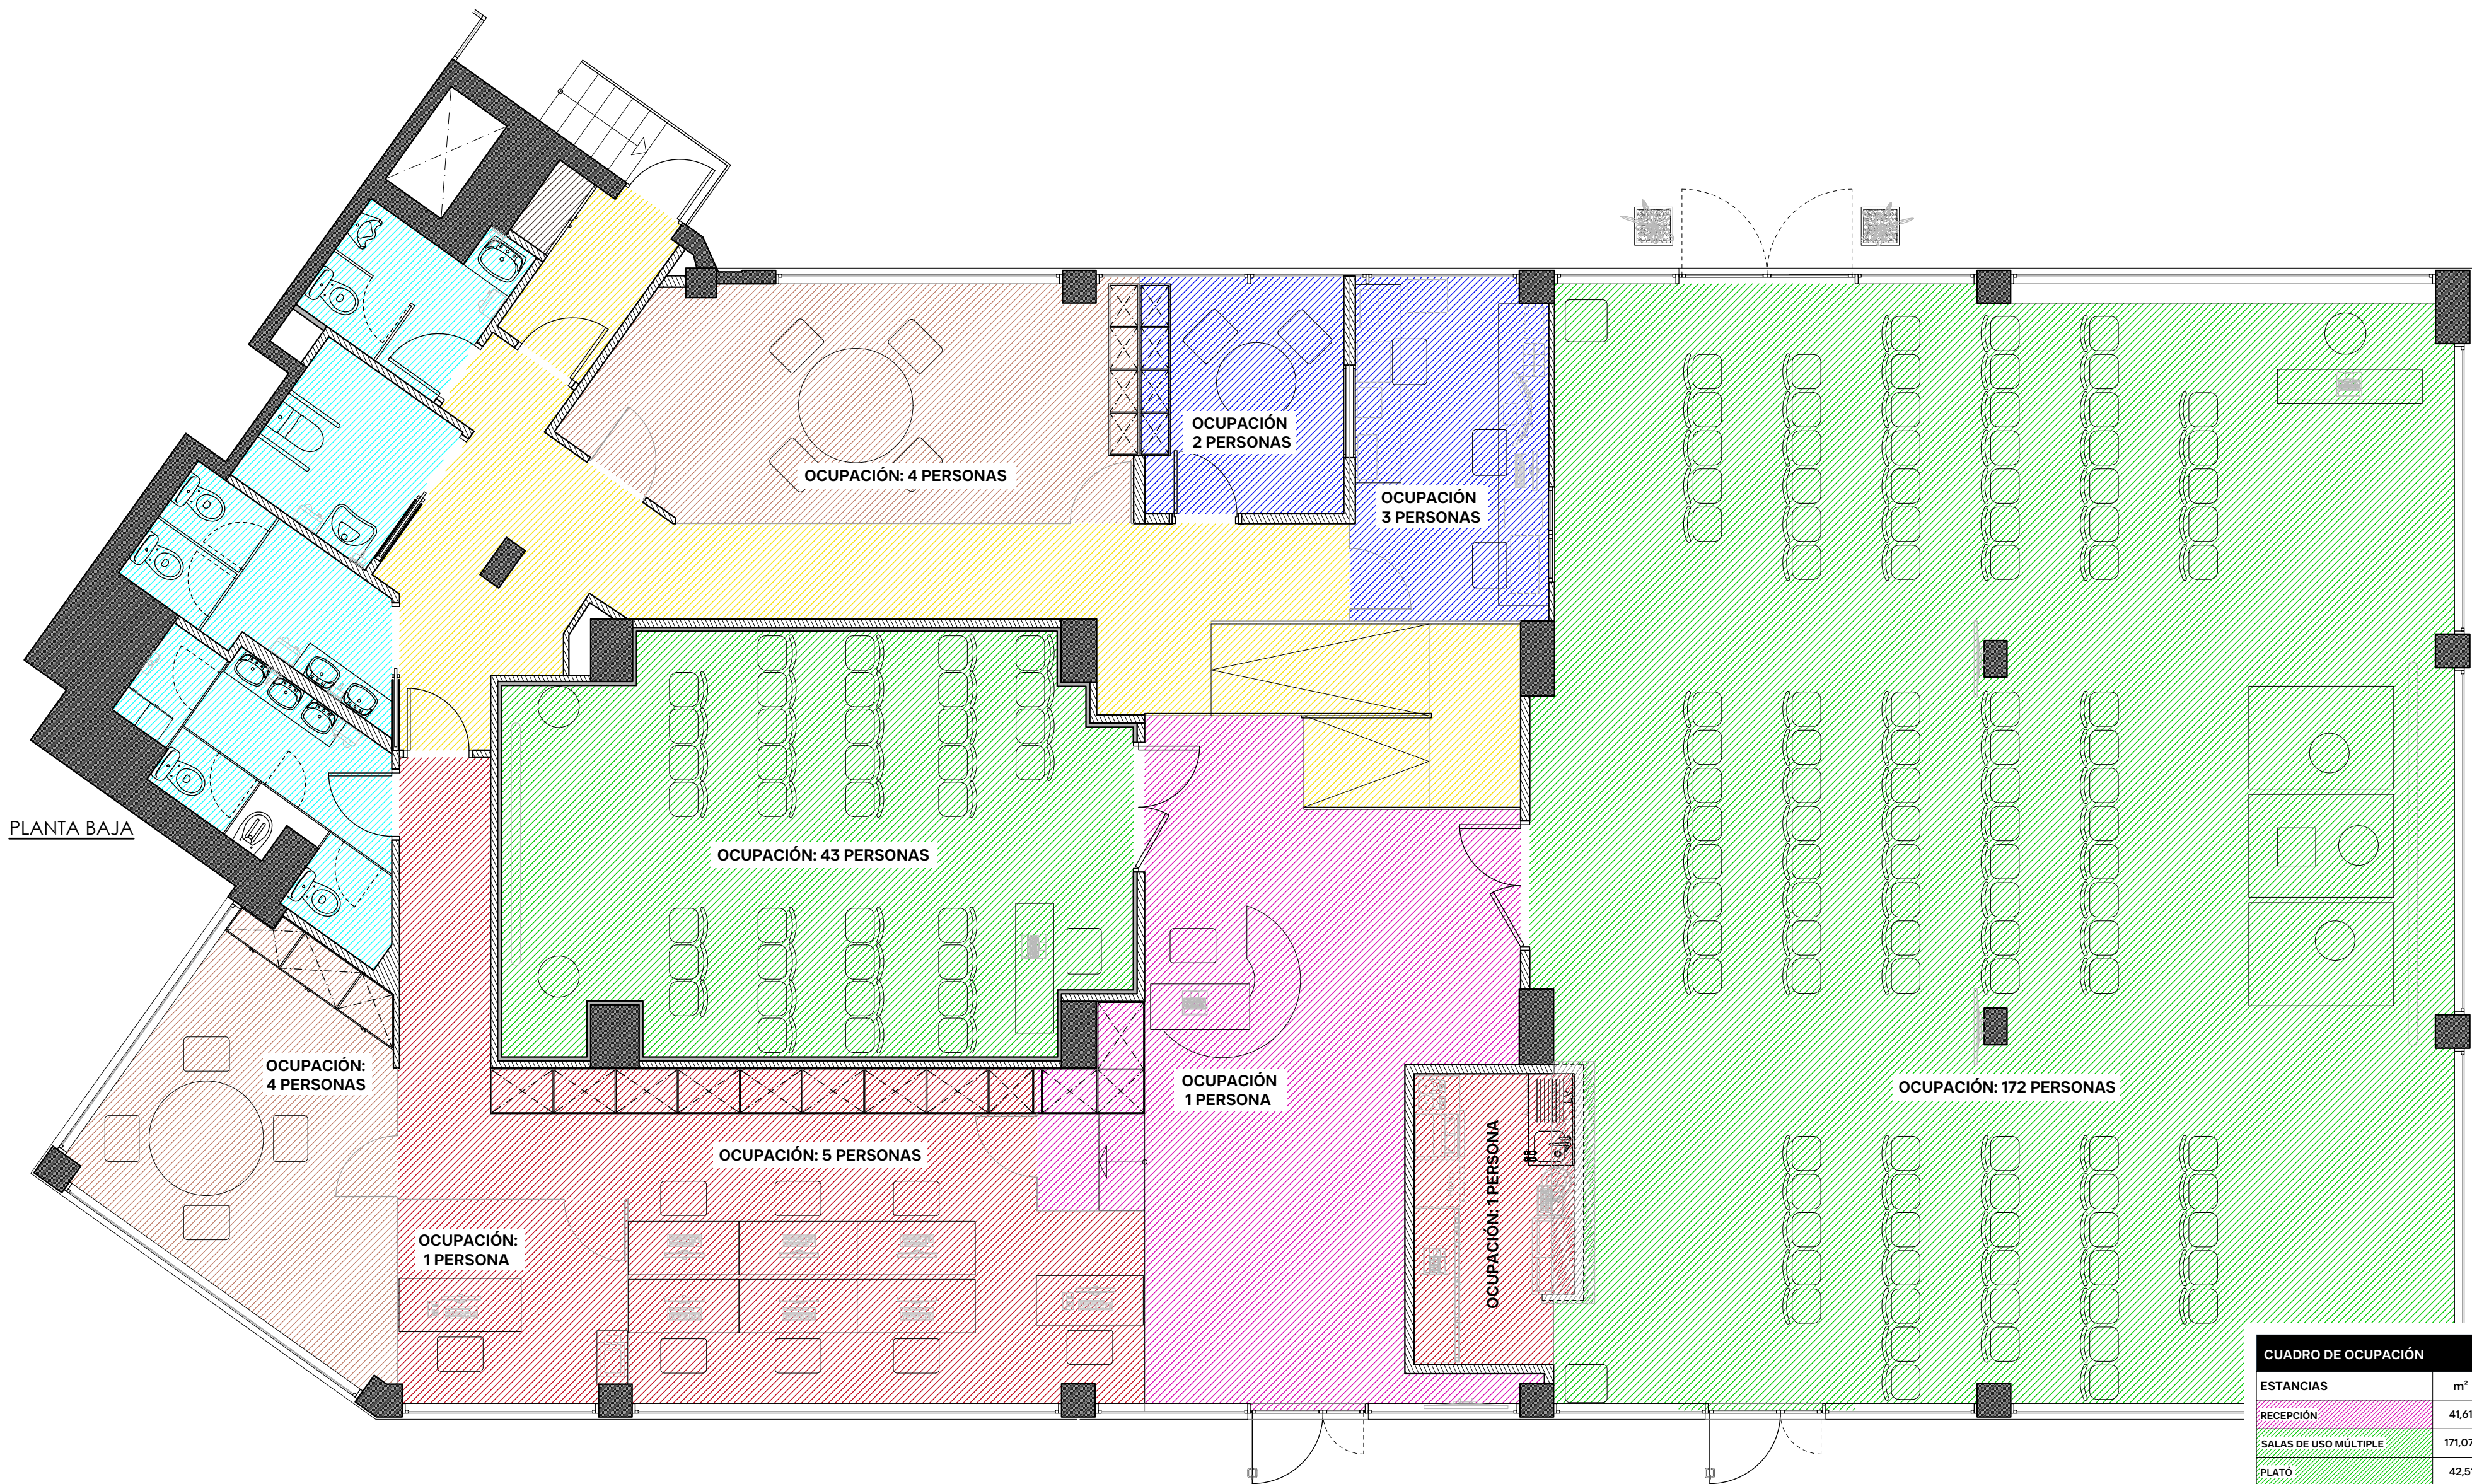

CUADRO DE OCUPACIÓN			
ESTANCIAS	m²	m²/pers.	OCUP.
RECEPCIÓN	41,61	1 Puesto/P.	1
SALAS DE USO MÚLTIPLE	171,07	1	172
PLATO	42,51	1	43
ZONA DE TRABAJO	52,72	10	6
SALA DE REUNIONES	38,68	5	8
SALAS DE CONTROL	19,61	1 Puesto/P.	5
ASEOS Y VESTUARIOS	17,32	Alternativa	---
ZONA DE OFFICE	6,17	2	4
VESTÍBULOS Y DISTRIBUIDORES	35,16	Alternativa	---
CUARTOS DE INSTALACIONES	17,22	Nula	---
OCUPACIÓN TOTAL DE LA ACTIVIDAD			239



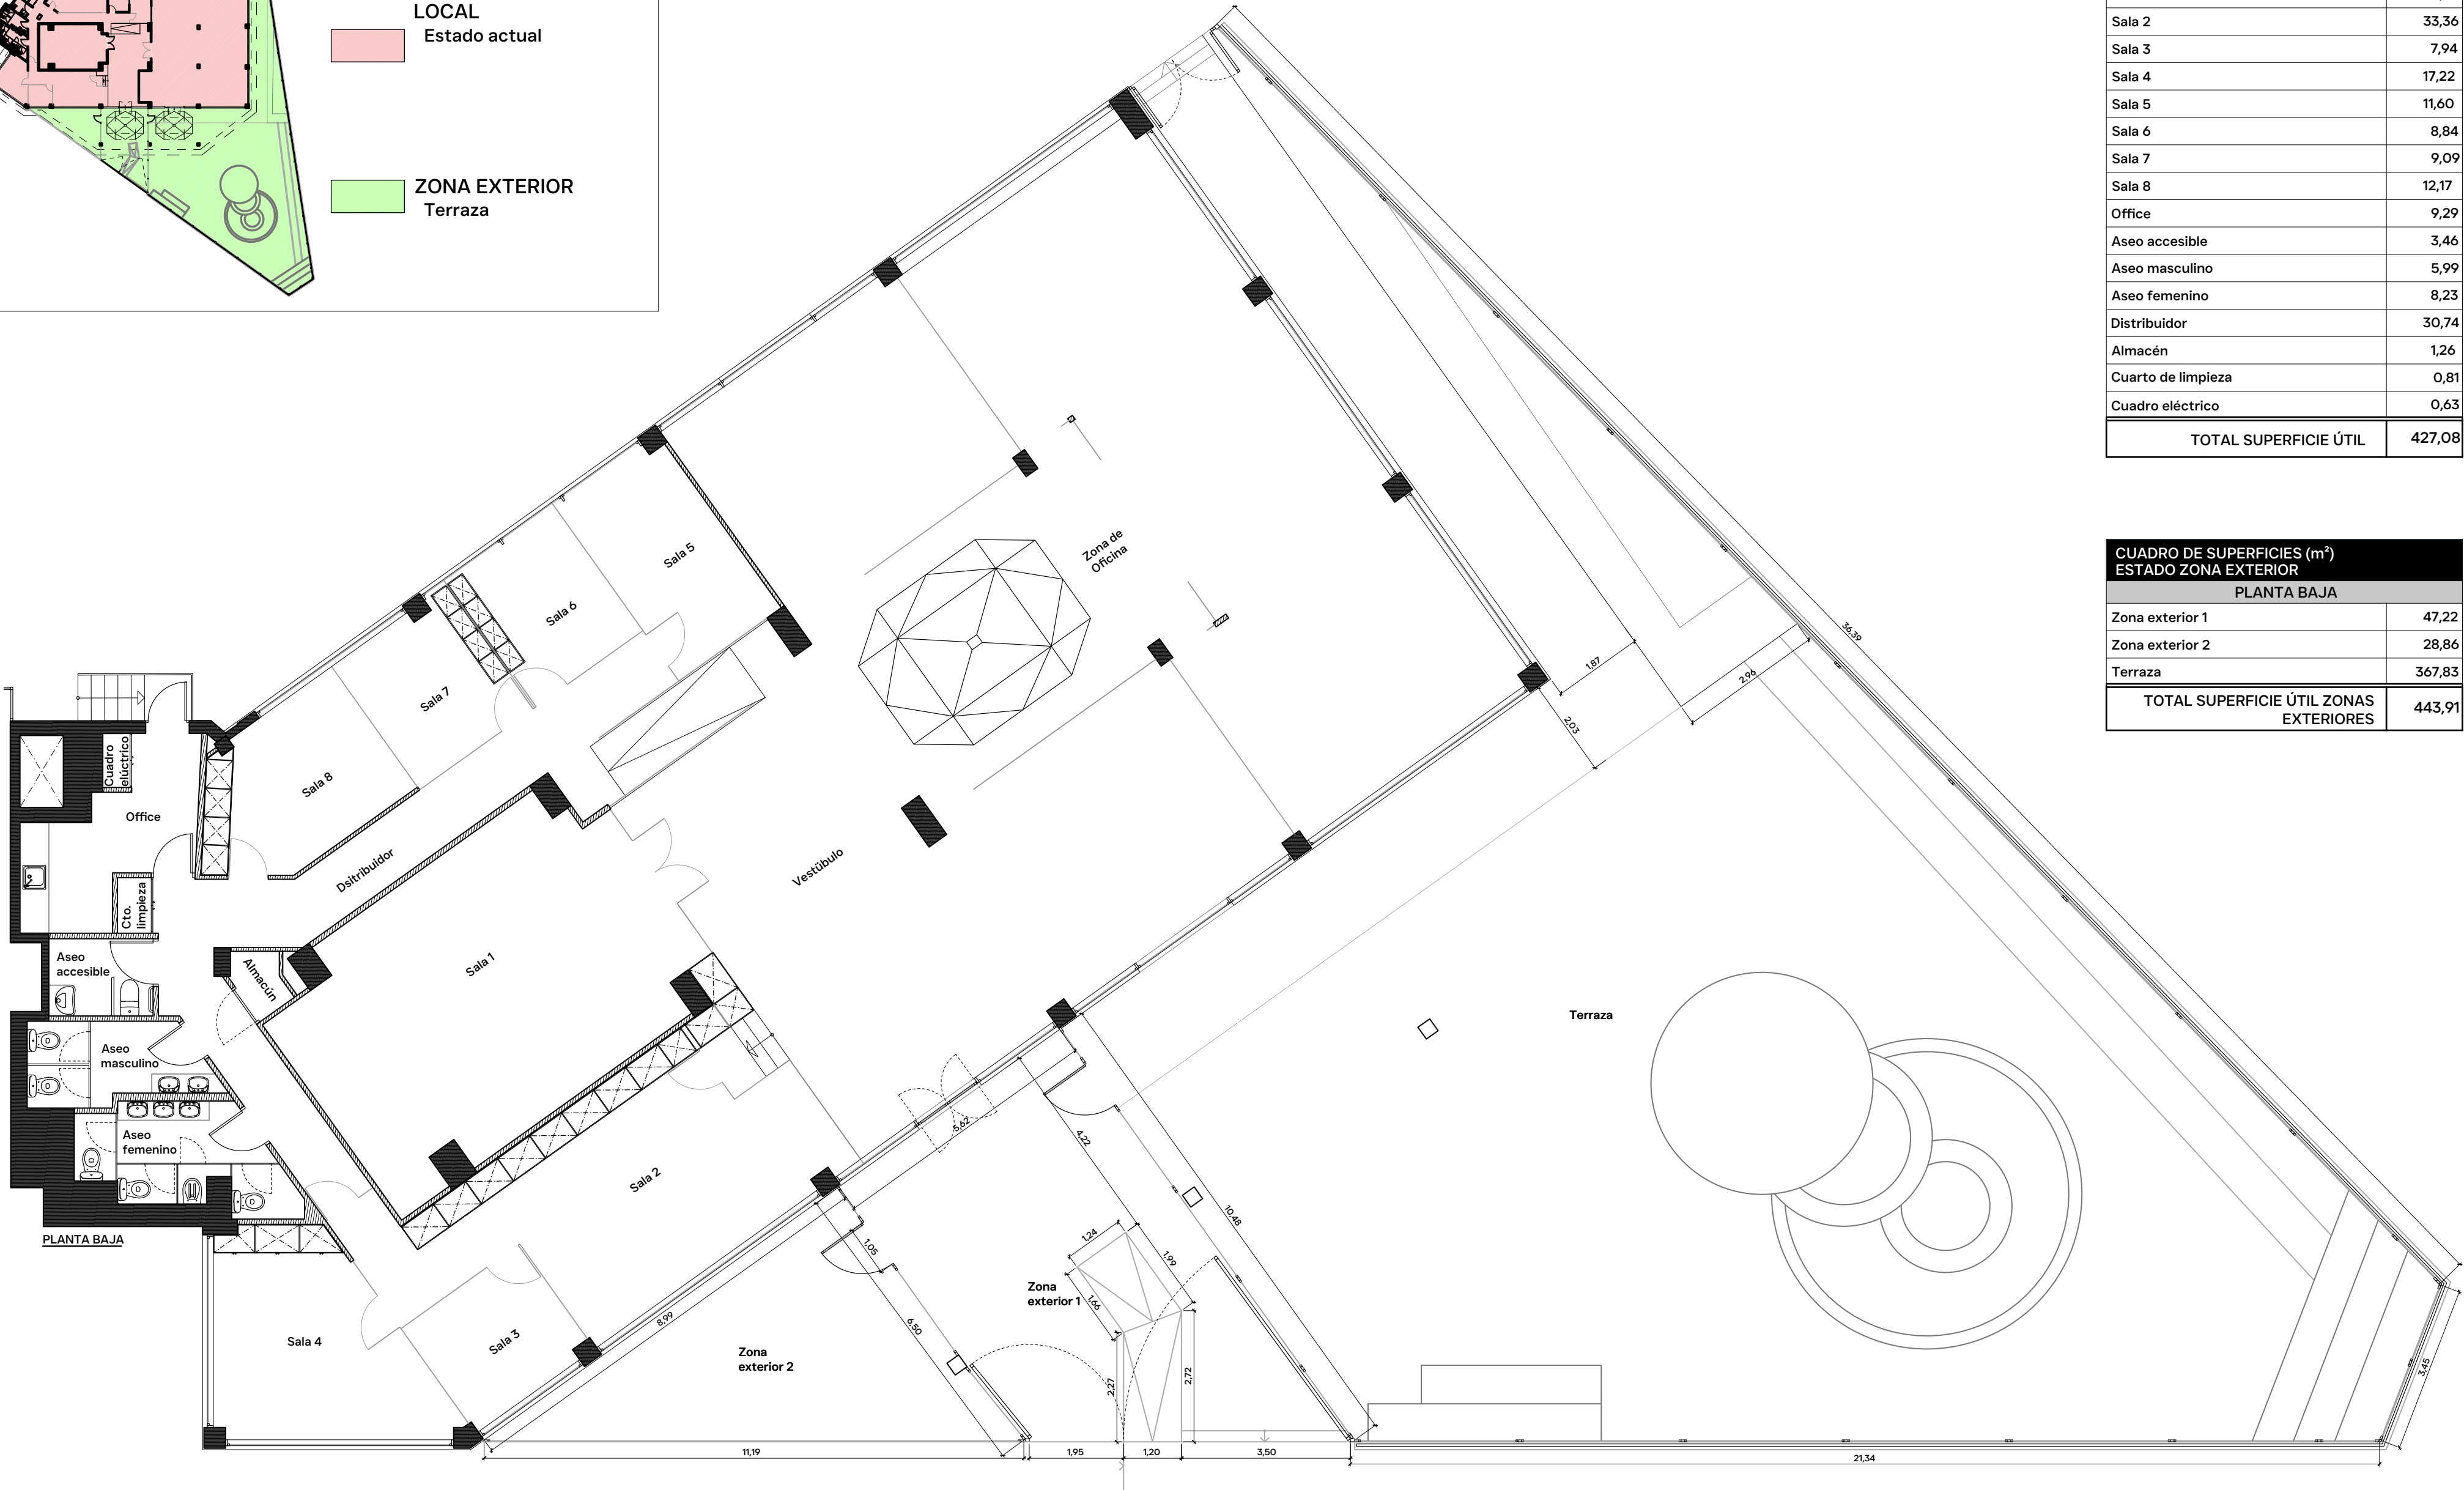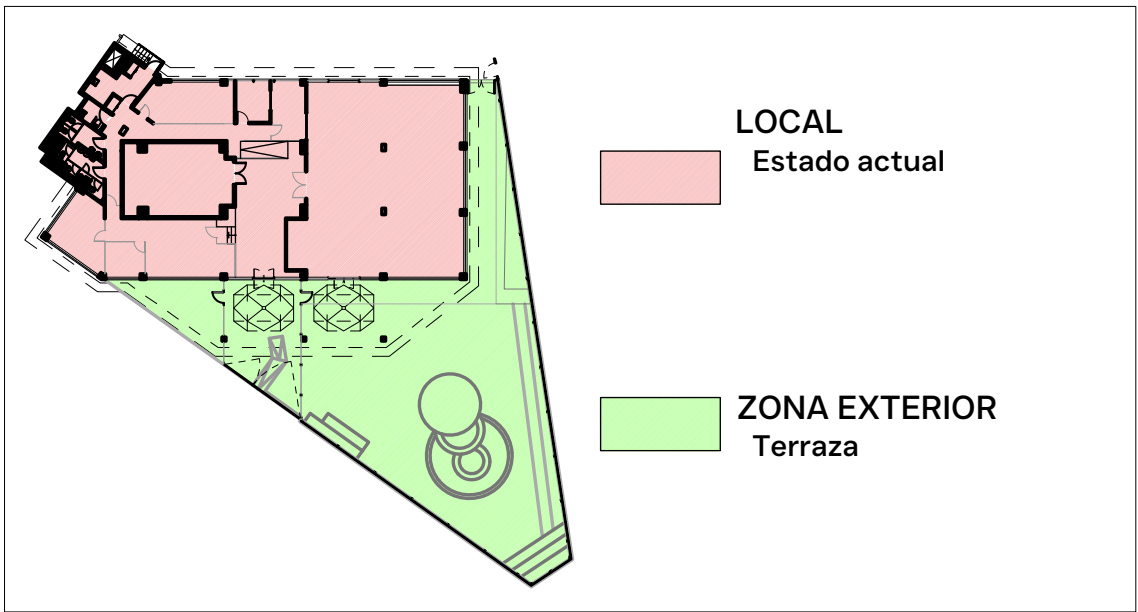

CUADRO DE SUPERFICIES (m²) ESTADO ACTUAL	
PLANTA BAJA	
Vestíbulo	50,37
Zona de oficina	171,72
Sala 1	44,36
Sala 2	33,36
Sala 3	7,94
Sala 4	17,22
Sala 5	11,60
Sala 6	8,84
Sala 7	9,09
Sala 8	12,17
Office	9,29
Aseo accesible	3,46
Aseo masculino	5,99
Aseo femenino	8,23
Distribuidor	30,74
Almacén	1,26
Cuarto de limpieza	0,81
Cuadro eléctrico	0,63
TOTAL SUPERFICIE ÚTIL	427,08

CUADRO DE SUPERFICIES (m²) ESTADO ZONA EXTERIOR	
PLANTA BAJA	
Zona exterior 1	47,22
Zona exterior 2	28,86
Terraza	367,83
TOTAL SUPERFICIE ÚTIL ZONAS EXTERIORES	443,91

# êspacio Eventize

Contacta con êspacio Eventize.



LinkedIn  
[@espacioeventize](#)



Correo electrónico:  
[andres.aguado@espacioeventize.com](mailto:andres.aguado@espacioeventize.com)



Instagram  
[@espacioeventize](#)